

Maître d'Ouvrage

MAIRIE D'EMBREVILLE
Place Paulin Carette
80570 EMBREVILLE


Aménagement d'un lotissement de 17 parcelles
Rue de l'Abbaye

PLAN N°	Plan de situation	PA	INDICE
PA 1			2
		JUIN 2014	ECHELLE

MODIFICATIONS	DATE	OBSERVATIONS



SARL DOMEA
19A, Place du Maréchal Leclerc 80220 GAMACHES
Tél : 03.22.26.12.43 - Fax : 09.70.06.38.20
E_mail : fnantois.domea@orange.fr

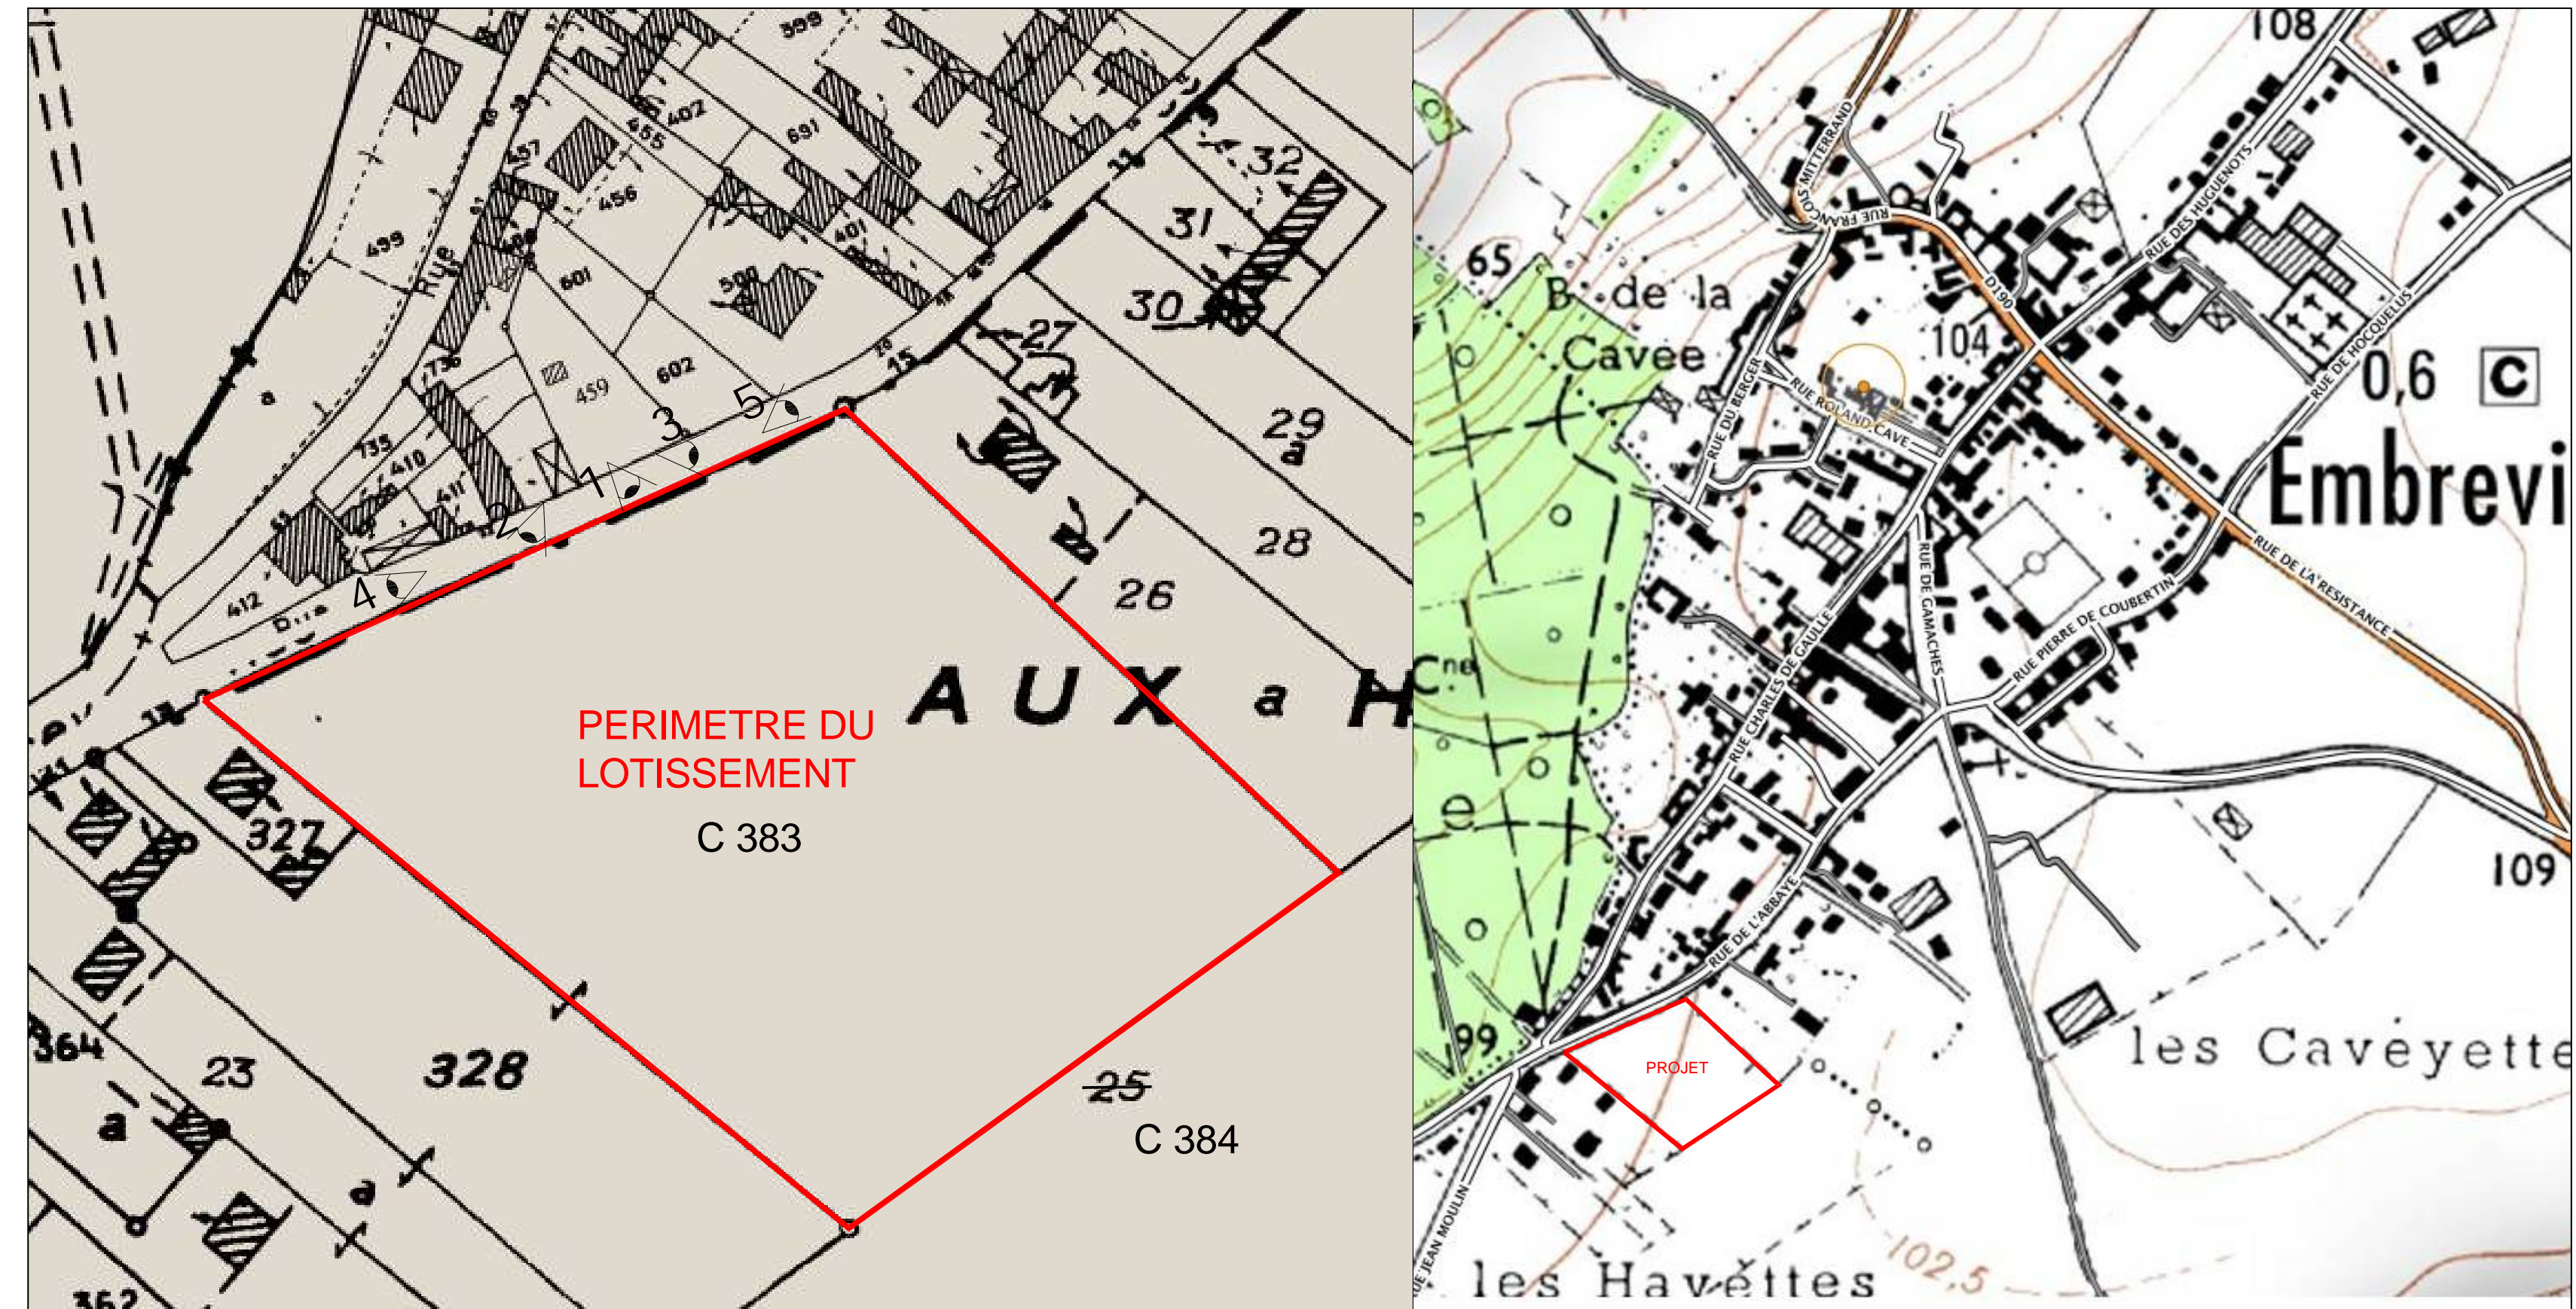

ECHELLE : 1 / 2000

ECHELLE : 1 / 5000

