



1 Labo R+2

Ech : 1 : 100

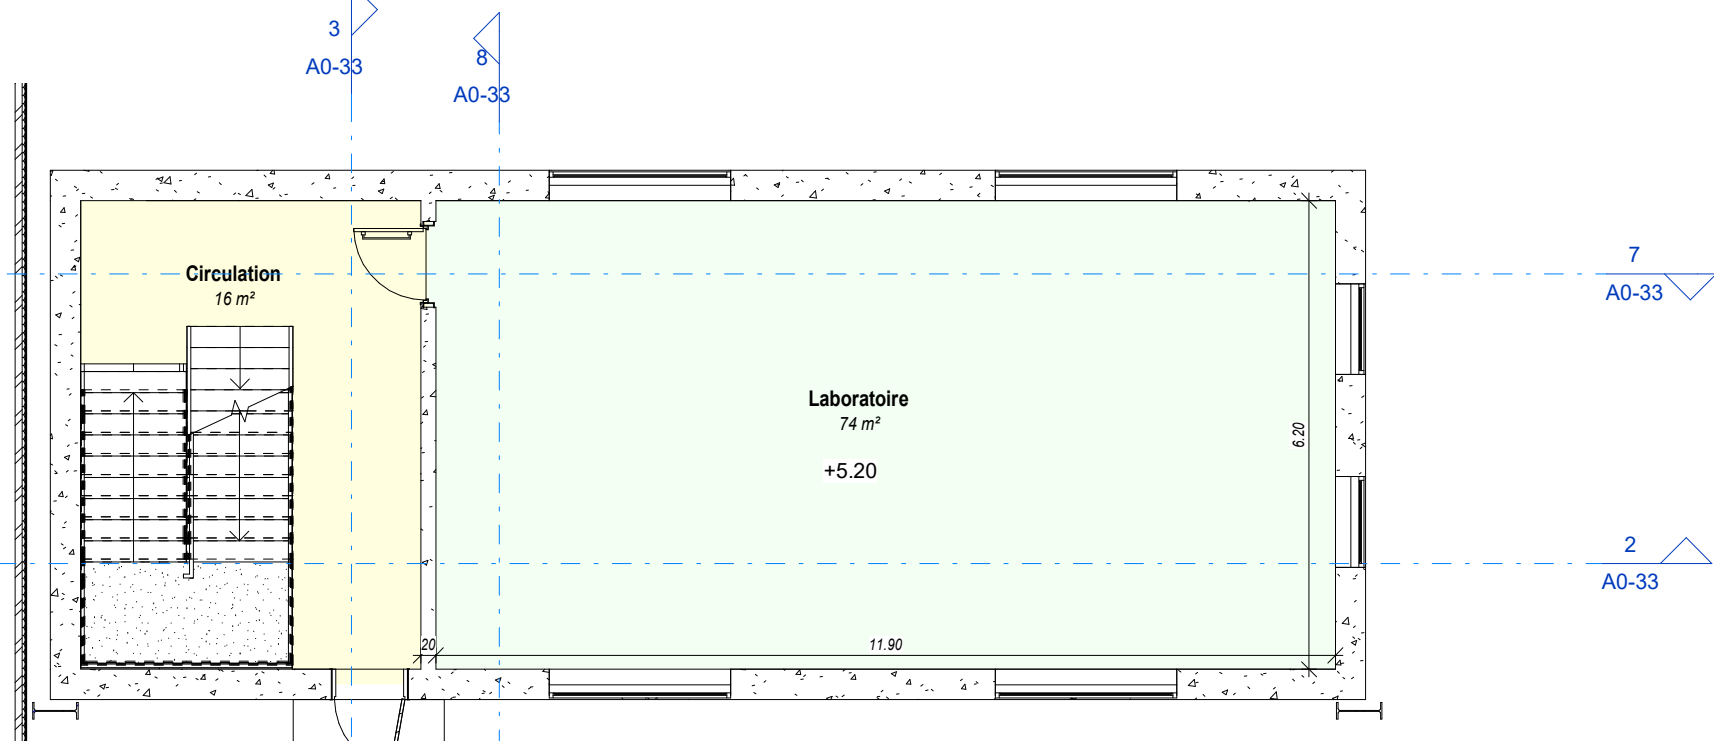

4 Labo R+1

Ech : 1 : 100

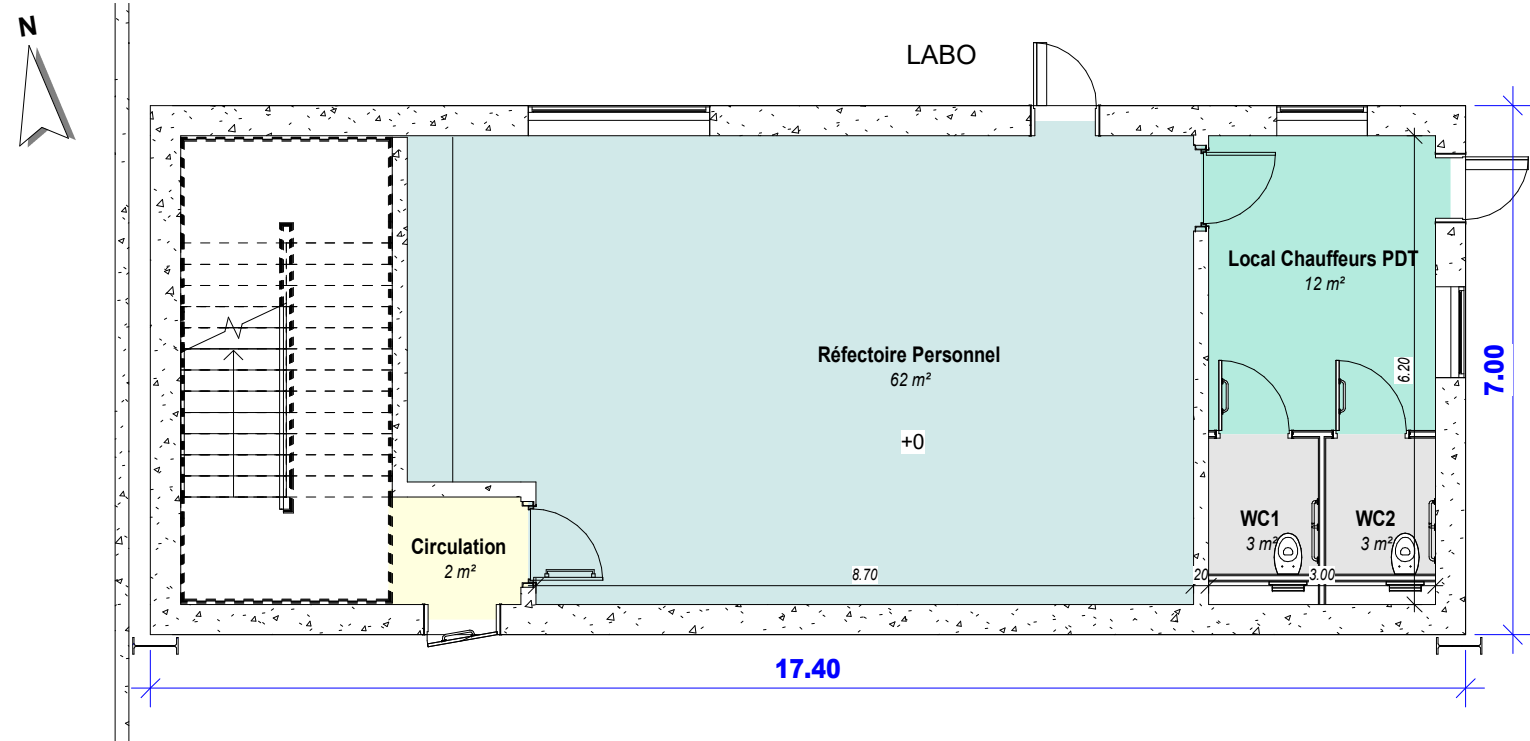


6 Labo RDC

Ech : 1 : 100




2 Coupe 11

Ech : 1 : 100

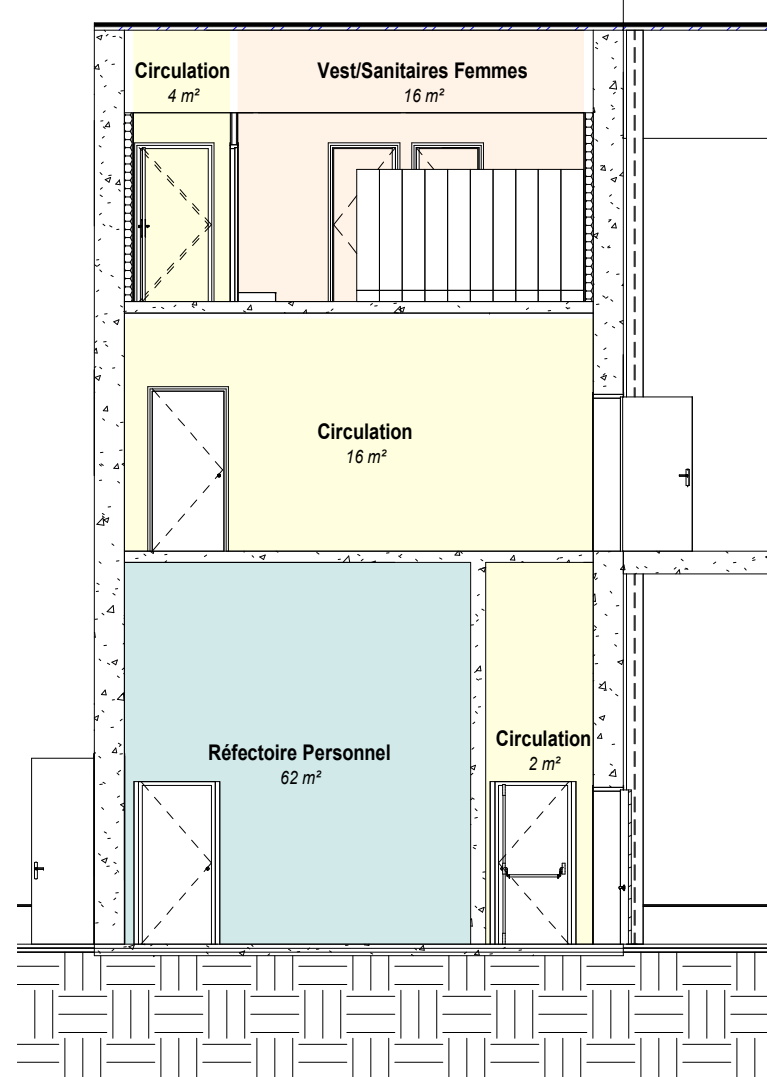


3 Coupe 12

Ech : 1 : 100

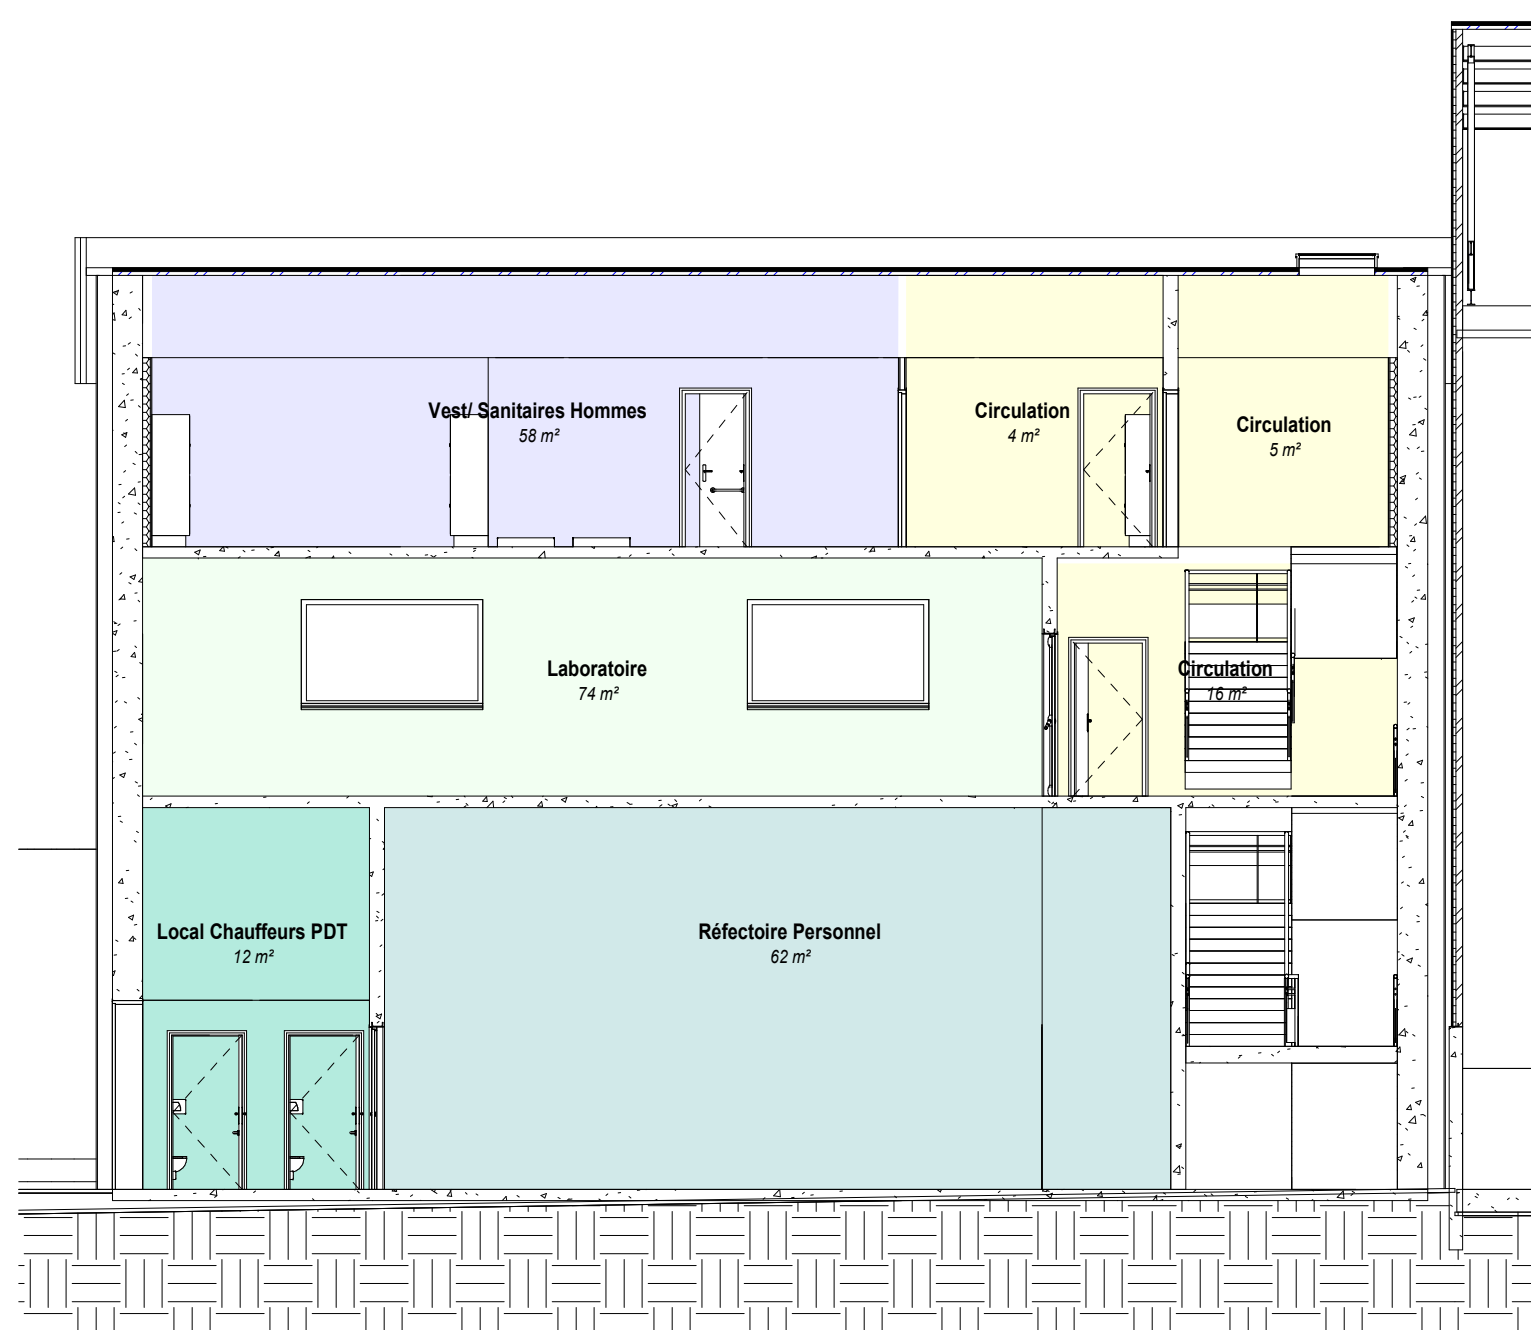


7 Coupe 13

Ech : 1 : 100

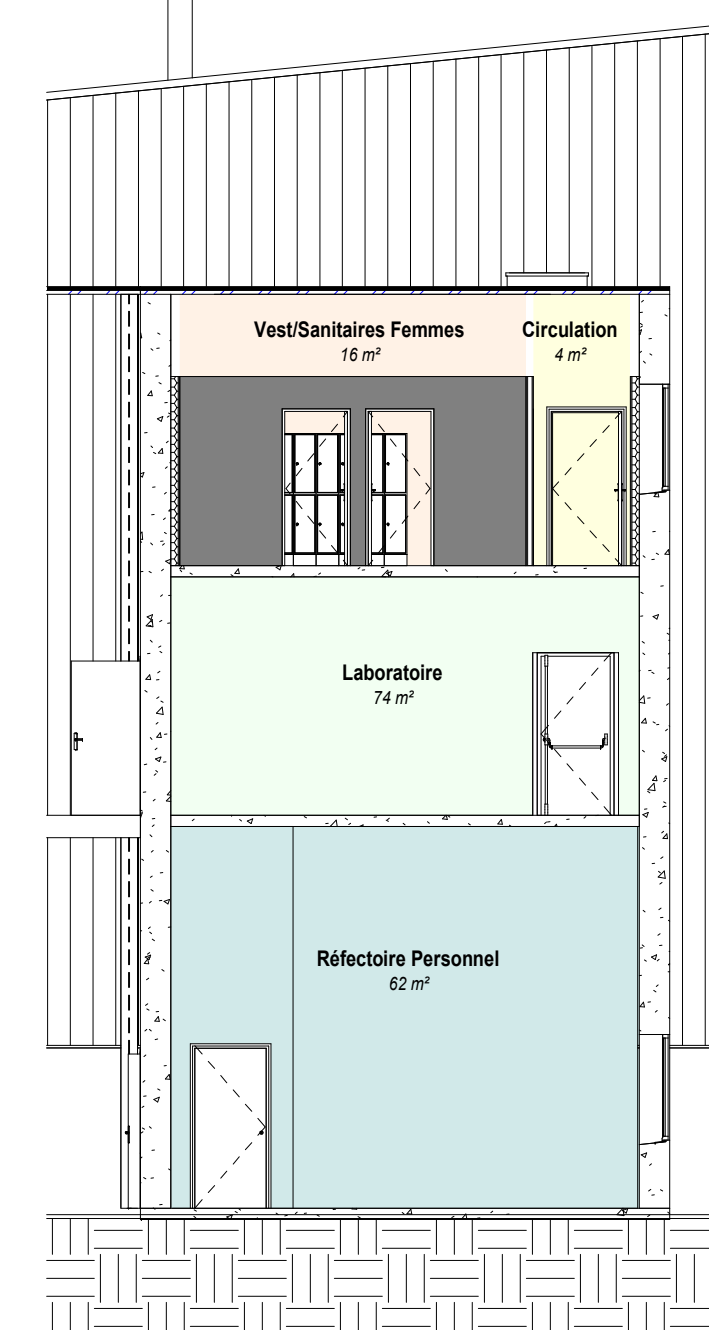


8 Coupe 14

Ech : 1 : 100

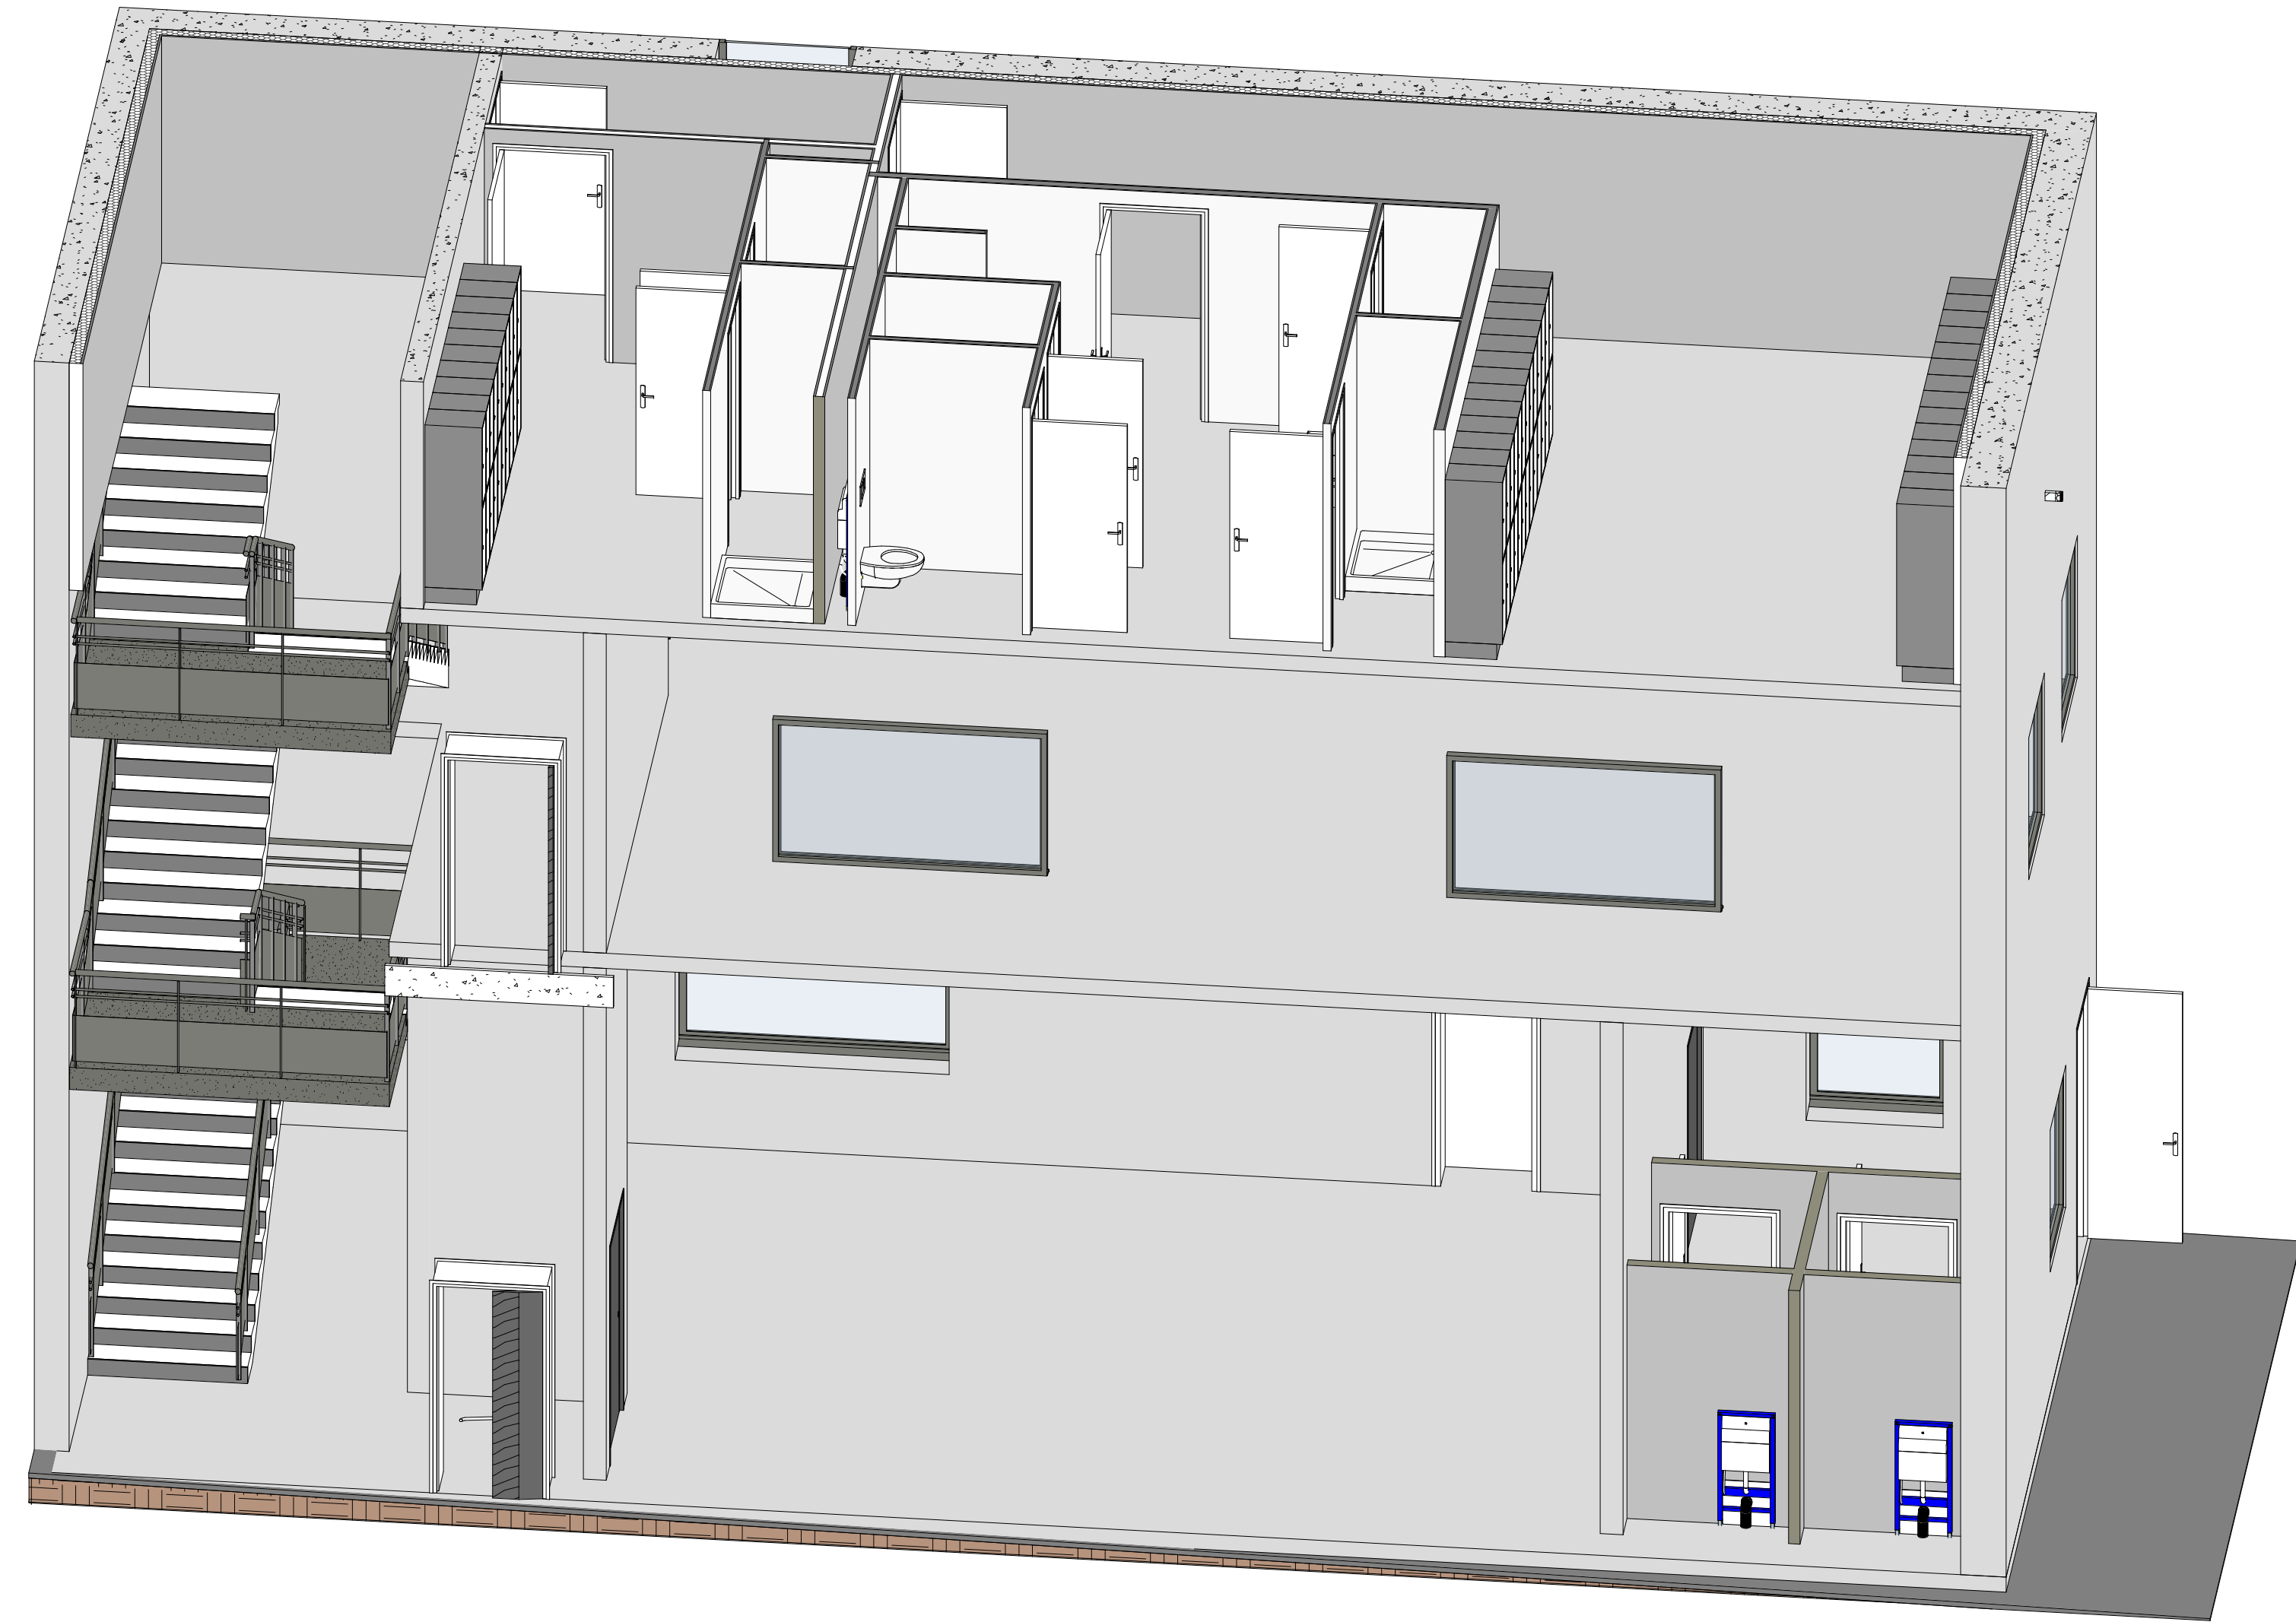


5 Vue Escalier

Ech :

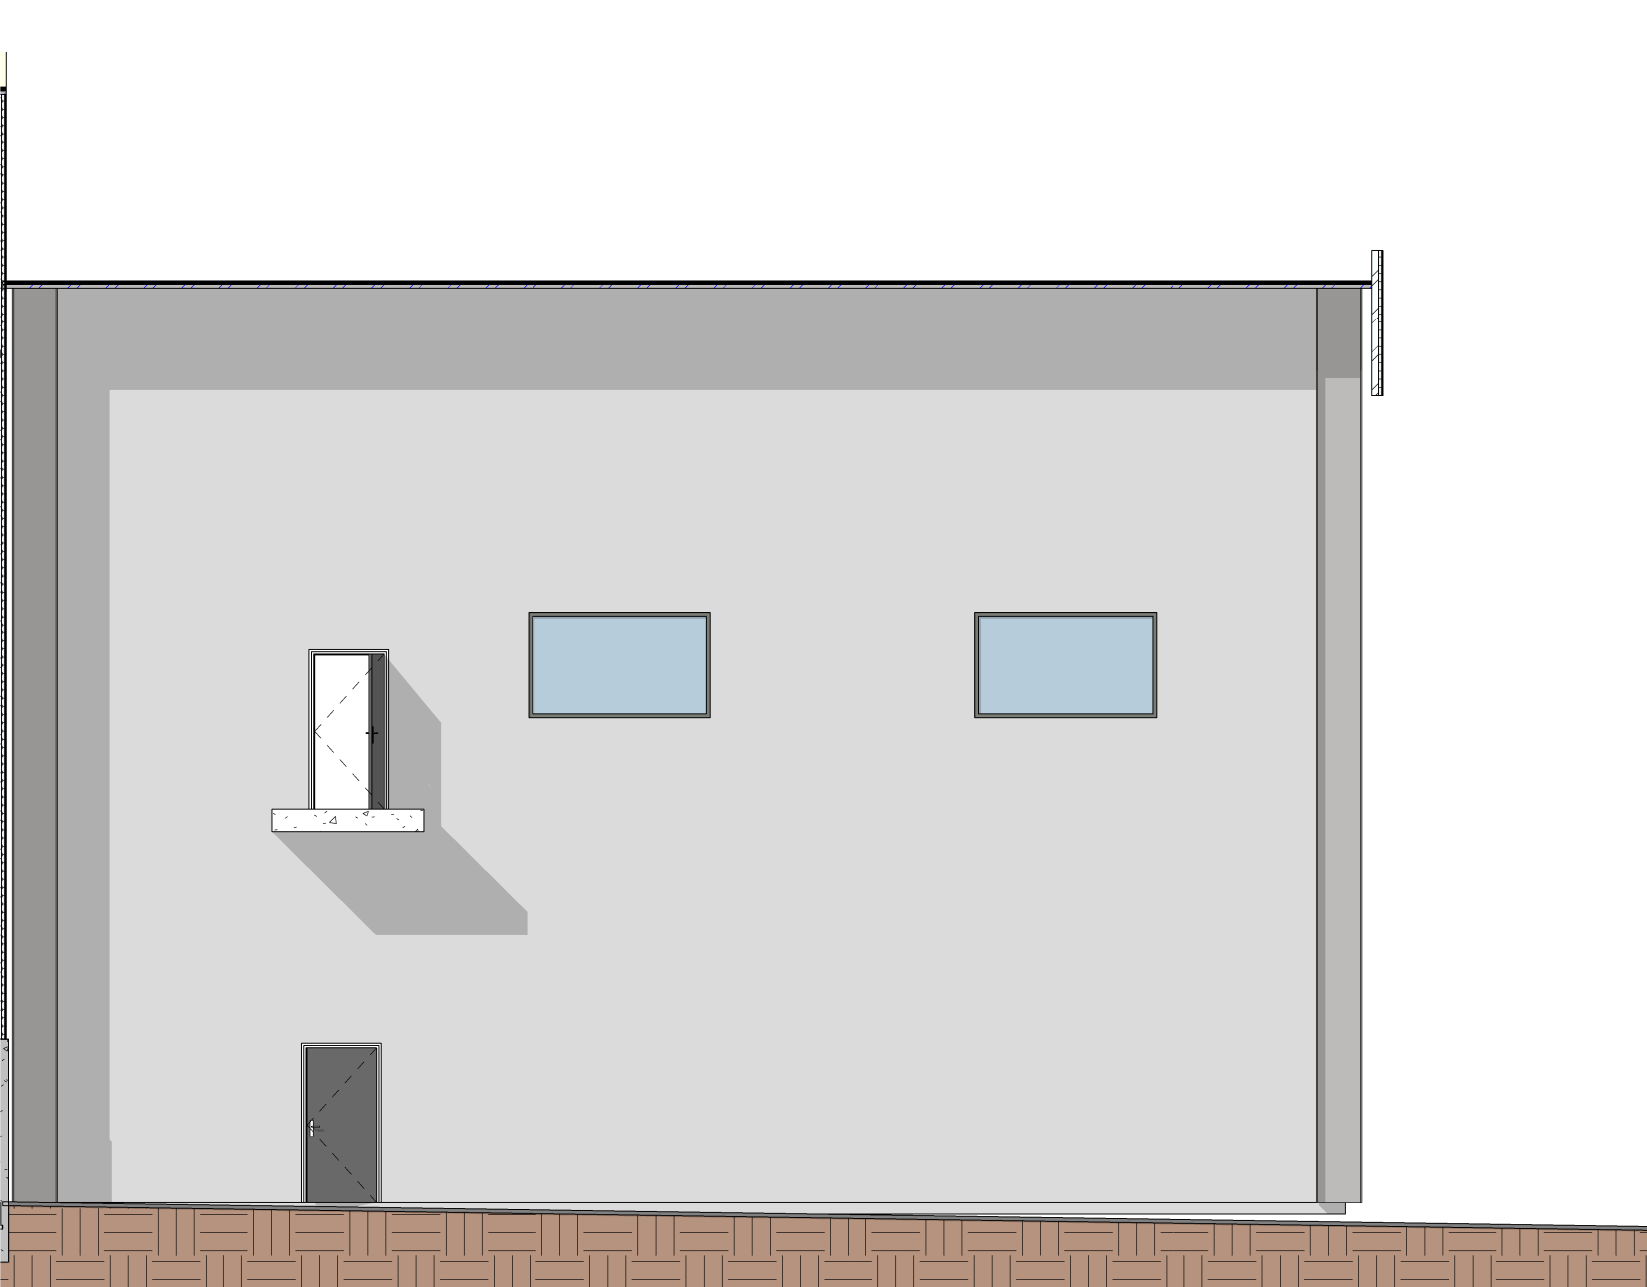


9 Elévation Sud - Labo

Ech : 1 : 100

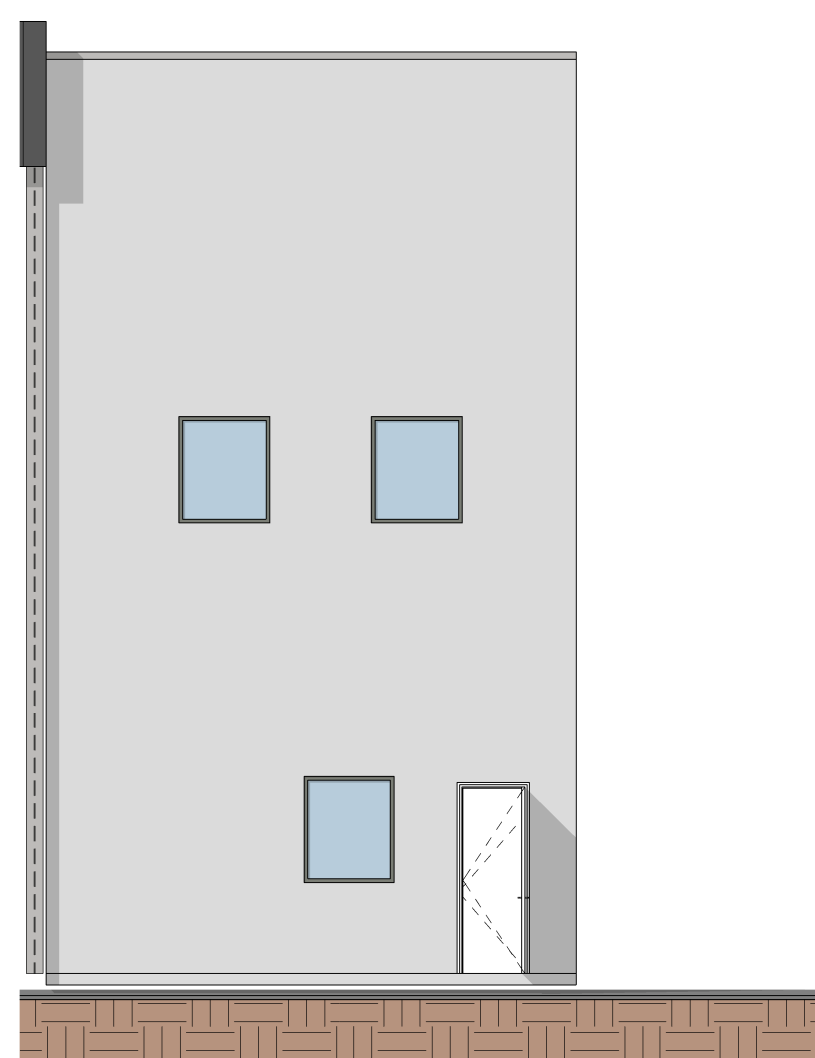

10 Elévation Est - Labo

Ech : 1 : 100

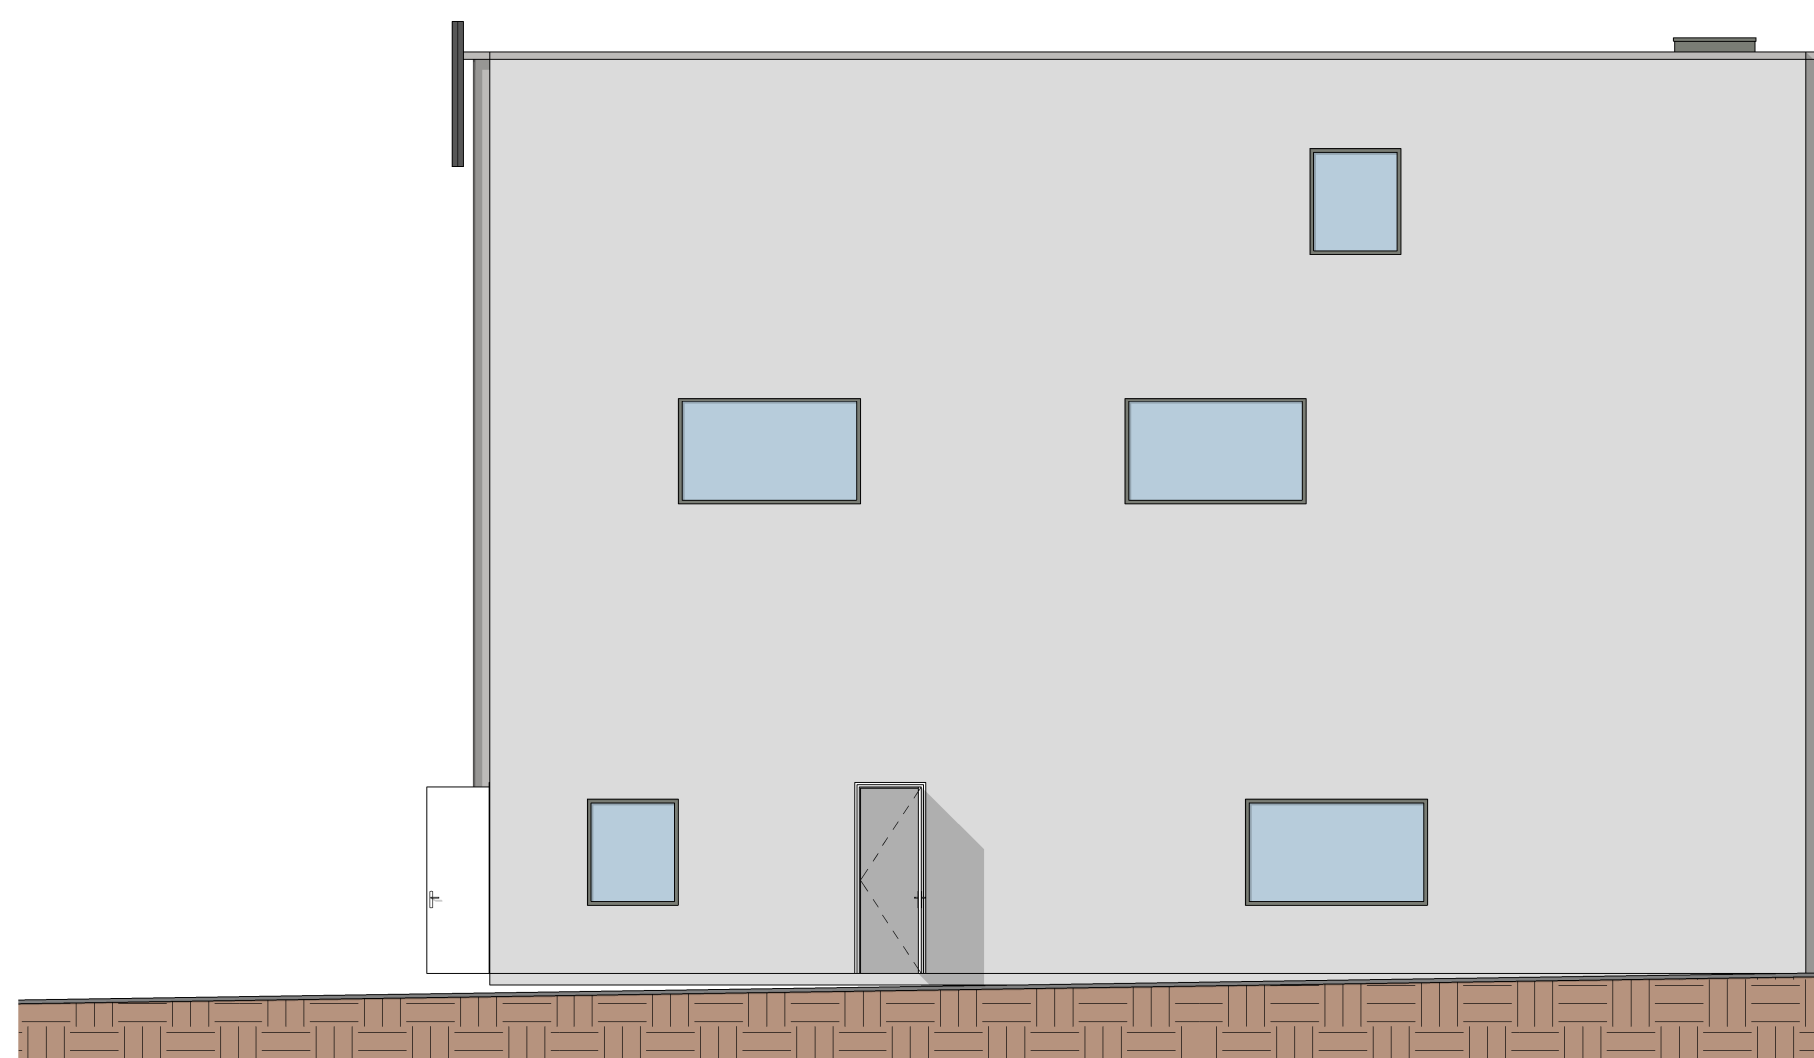

11 Elévation Nord - Labo

Ech : 1 : 100




ECOFROST

Zone industrielle de la Chapellette - Peronne

Création d'une usine de frites surgelées

Projet MONA LISA

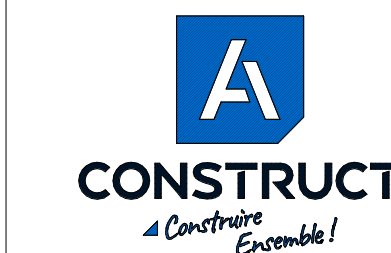

ACONSTRUCT

31bis, Rue de Reckem
59 960 Neuville-en-Ferrain
T: 03 28 76 90 33

LABO

Phase	Plan	Indice	Date	Echelle
APS	n°: A0-33	BK	2022/06/17	1 : 100
	N° de dossier	Chef de Projet	Modeleur	
	190165	Sébastien M.	Alissia M.	

Indices	Date de révision	Description
AQ	22/12/2021	Ajout IS + désenfumage
AR	03/01/2022	Agencement + poteau incendie
AS	04/01/2022	Bureau nouveau + Labo + TOBT
AT	07/01/2022	Aménagement bureaux gaz
AU	10/01/2022	Pl jaune + STEP + ICPH 35m /100m
AV	17/01/2022	Hauteurs condenseurs + 14 chemises
AW	18/01/2022	Position DSH + annotation plan as process
AX	21/01/2022	Maj bureaux
AY	25/01/2022	Emission Plan ICPH
AZ	26/01/2022	Bureaux + Labo
BA	10/02/2022	Ajout color bureaux R+1
BB	24/02/2022	Modifications suite réunion Stéphane
BC	03/03/2022	Modification entrées PL
BD	21/03/2022	Modification accès quais pat
BE	24/03/2022	Calage topographie + couverts - portail 10m
BF	26/03/2022	Plan géoréférence
BG	31/03/2022	Sélection option 2 accès PL
BH	2022/04/08	10m Ht barre local STEP
BI	2022/04/26	Rearrangement Stockage des boues
BJ	2022/05/11	STR
BK	2022/06/17	Bureau el labo Agh

Ce document est la propriété de ACONSTRUCT et remis à titre confidentiel.
Il ne peut être utilisé, communiqué ou reproduit sans autorisation écrite de ACONSTRUCT.